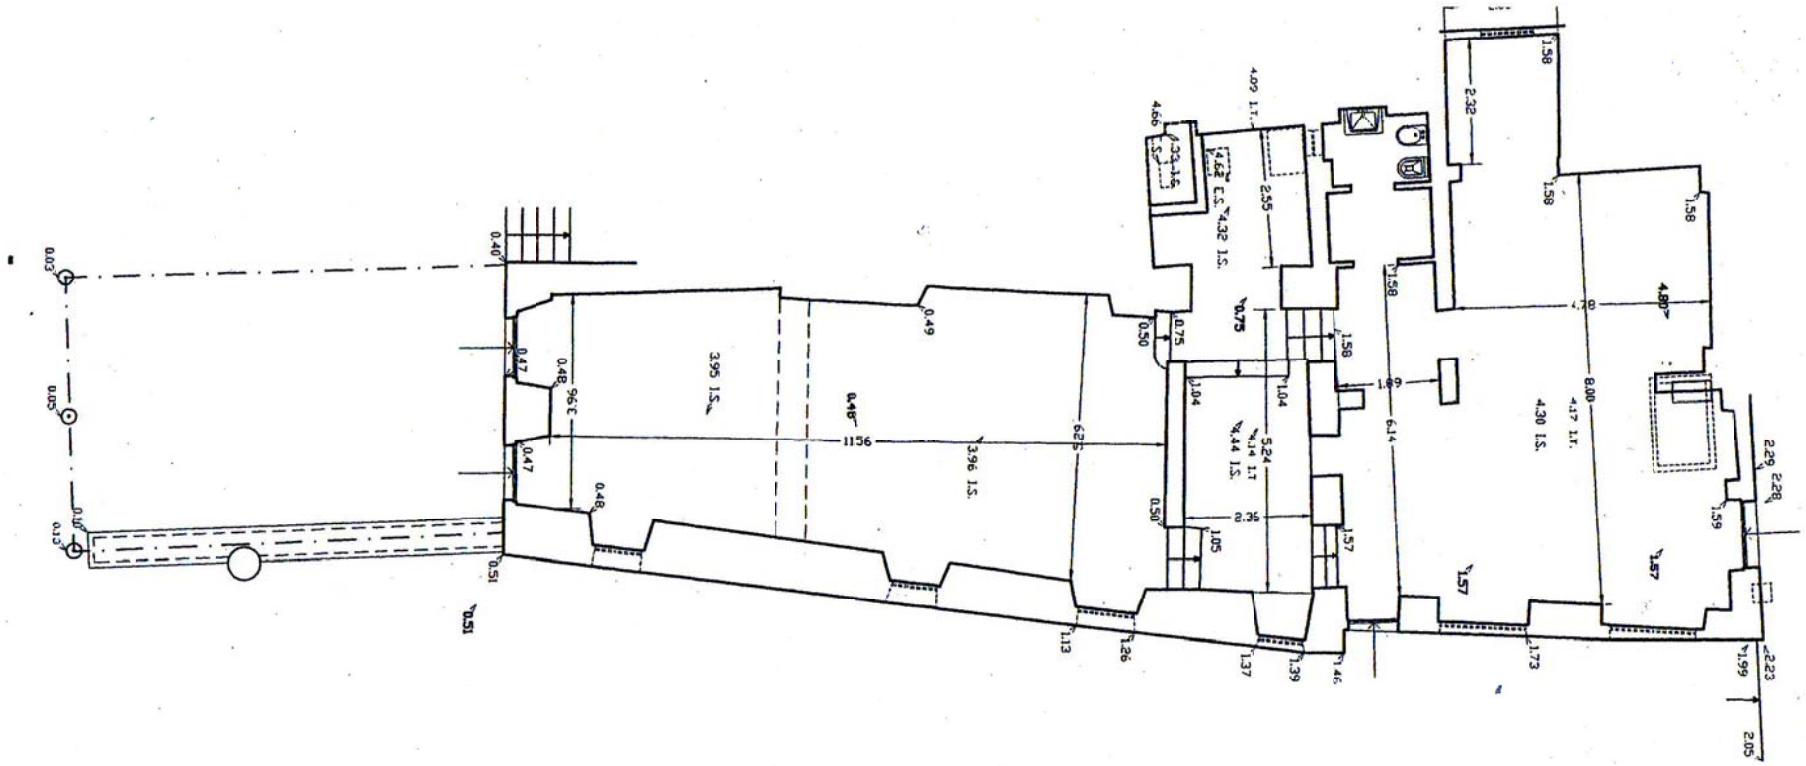

PIANTA PIANO TERRA

LEGENDA

- 1.57 PUNTI STAZIONE QUOTATI
- 1.26 PUNTI DETTAGLIO QUOTATI
- 4.09 I.T. QUOTA INTRADOSSO TRAVE
- 4.62 E.S. QUOTA EXTRADOSSO SOLAIO
- 4.32 I.S. QUOTA INTRADOSSO SOLAIO

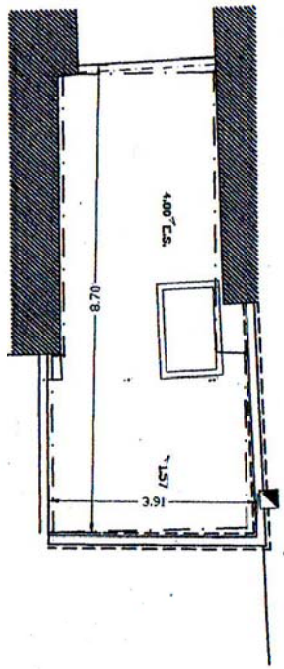

PIANTA TERRAZZO

RILIEVO DI STATO ATTUALE
LOCALE SITO IN P.ZZA MARTIRI DELL'OLIVETTA 7, 8
PORTOFINO (GE)
scala 1:100
Febbraio 2009